

# KOOLITUSKESKUSE MAAÜKSUS 77901:003:1570 VALGA MAAKOND TAHEVA VALD LAANEMETSA KÜLA

## ASENDIPLAAN

### TEHNILISED NÄITAJAD

KINNISTU PIND	8000 m <sup>2</sup>
1. EHITISALUNE PIND	466 m <sup>2</sup>
2. SULETUD NETOPIND	556.3 m <sup>2</sup>
3. KASULIK PIND	556.3 m <sup>2</sup>
7. RUUMALA	2876 m <sup>3</sup>
8. TULEPÜSIVUSKLASS	TP-2

### LEPPEMÄRGID


	REKONSTRUEERITAV HOONE
	KAVANDATUD JUURDEPÄÄSUTEE JA PARKLA
	KATASTRIRÜKSUSTE PIIRID
	KANALISATSIOONITRASS
	VEEVARUSTUSE TRASS
	MAAKÜTTE TORUSTIK JA KONTOUR
	JUURDEPÄÄS ÕUE
	JÄÄTMETE KONTEINER
	HEITVETE OMAPUHASTI IMBVÄLJAKUGA
	PROJEKTEERITAV MAAPIND
	OLEMASOLEV MAAPIND

### MÄRKUSED

- \* Teede ja platside paiknemine ja vertikaalplaneerimine täpsustatakse põhiprojektiga
- \* Rekonstrueeritava hoone põhjakülje maapinna kõrgusi ei muudeta
- \* Mõõdistatud november 2010 OÜ K & M Projektbüroo poolt; litsents 679 MA
- \* Koordinaadid L-EST97 süsteemis, kõrgused Balti süsteemis

### EKSPLIKATSIOON

- REKONSTRUEERITAV KÜLASTUSKESKUS
- KANALISATSIOONI OMAPUHASTI
- PARKLA 13-LE SÕIDUAUTOLE
- PARKLA 5-LE SÕIDUAUTOLE
- SORTEERITUD JÄÄTMETE KONTEINERID
- RINGPÖLD

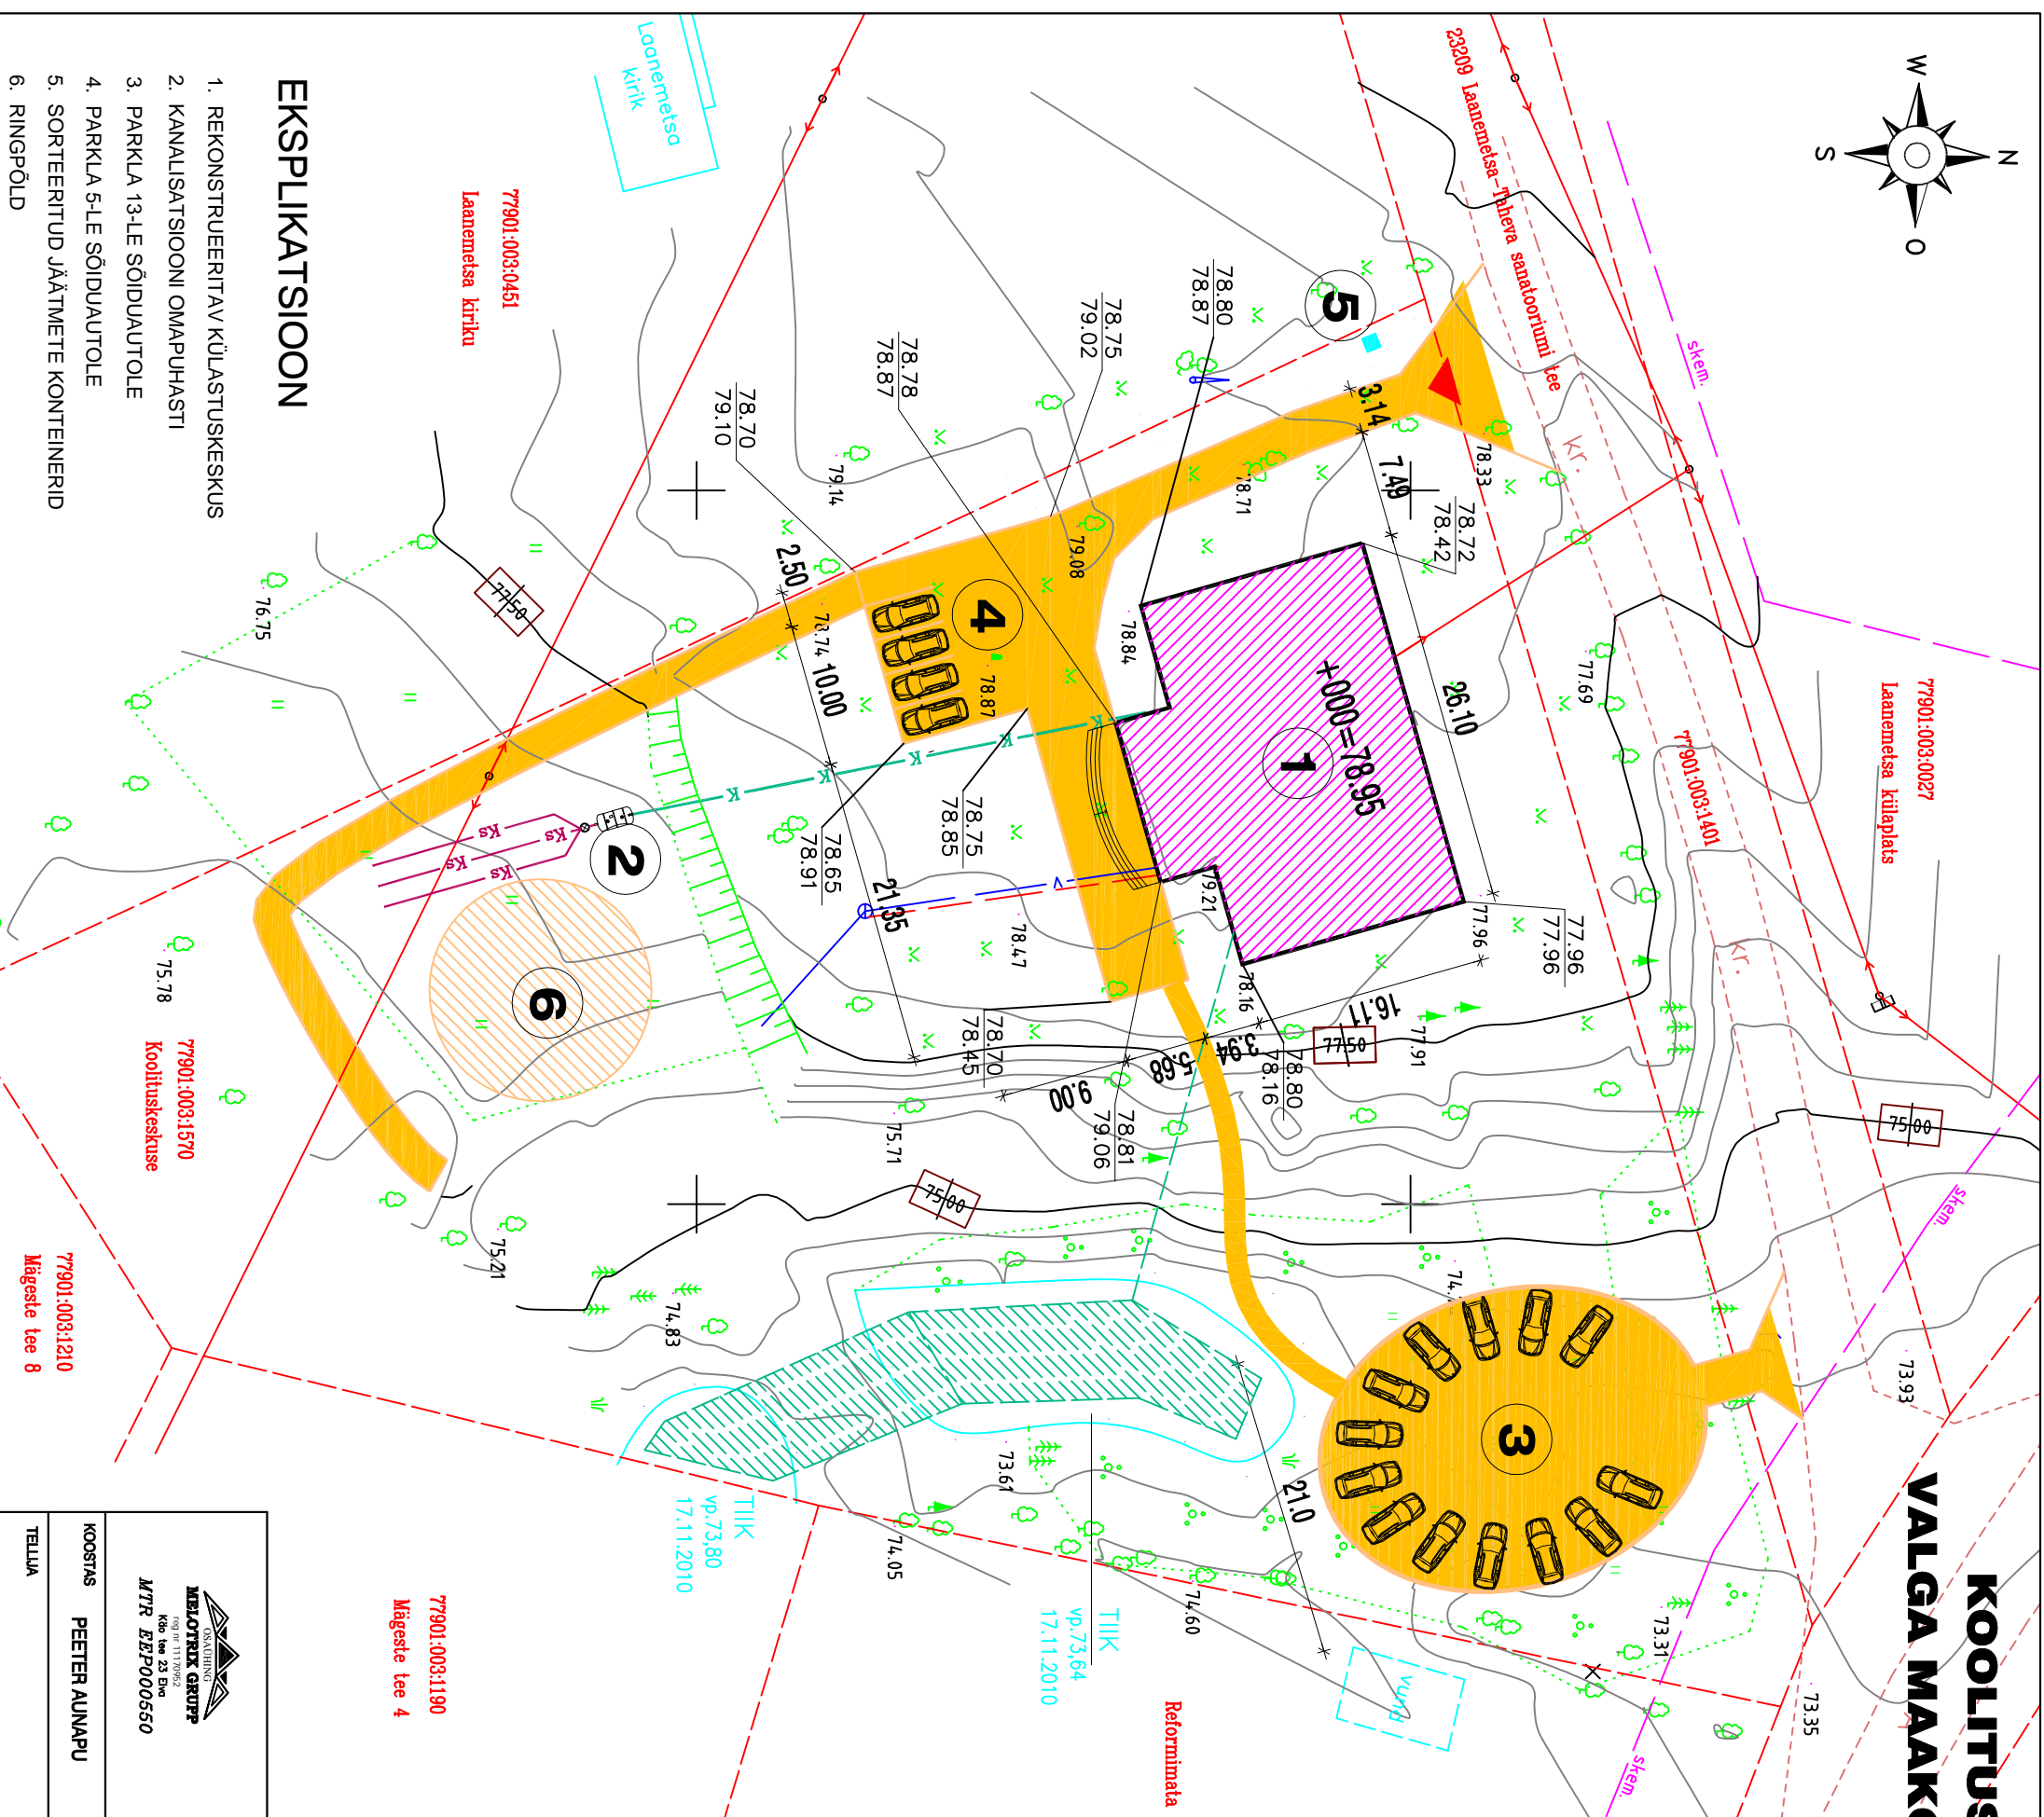

 MTR EELP000550	OBJEKTI NIMETUS	KÜLASTUSKESKUSE REKONSTRUEERIMINE	TÖÖ NR.	Km 177/10
	OBJEKTI ASUKOHT	TAHEVA VALD LAANEMETSA KÜLA KOOLITUSKESKUSE MAAÜKSUS	JOOINIS	ASENDIPLAAN
KOOSTAS PEETER AUNAPU	MÕÖTKAVA 1:500	ERIALA AE	MOÕTTAVAL	1:500
			STADIUM	EELPROJEKT
TELLUA			KUPÄÄEV	22.11.2010
			JOOINISE NR.	GP-1A