


LÕIGE 2-2

TRAPETPROFIIL	-
ROOV 32x100 S=600	100
DISTANTSILIST	20
ALUSKATE (ELKATEK EXTRA)	-
PUTTERMID S=900	200
SOOJUSTUS FERMADE VAHEL	300
PRUSSIDEST ROOV 50x100 S=600	100
AURUSOLATSIOON	-
KINNITUSKARKASS 20x60	20
KASEVINEER	15

TRAPETPROFIIL	-
ROOV 32x100 S=600	100
DISTANTSILIST	20
ALUSKATE (ELKATEK EXTRA)	-
PUTTERMID S=900	200


MINERAALVILL SOOJUSTUS TALADE(FERMIDE) VAHEL	300
FERMI VÕB 50x200 samm 900	100
AURUSOLATSIOON	-
KINNITUSKARKASS 32x60 S=400	32
VOODRILLAUD	16

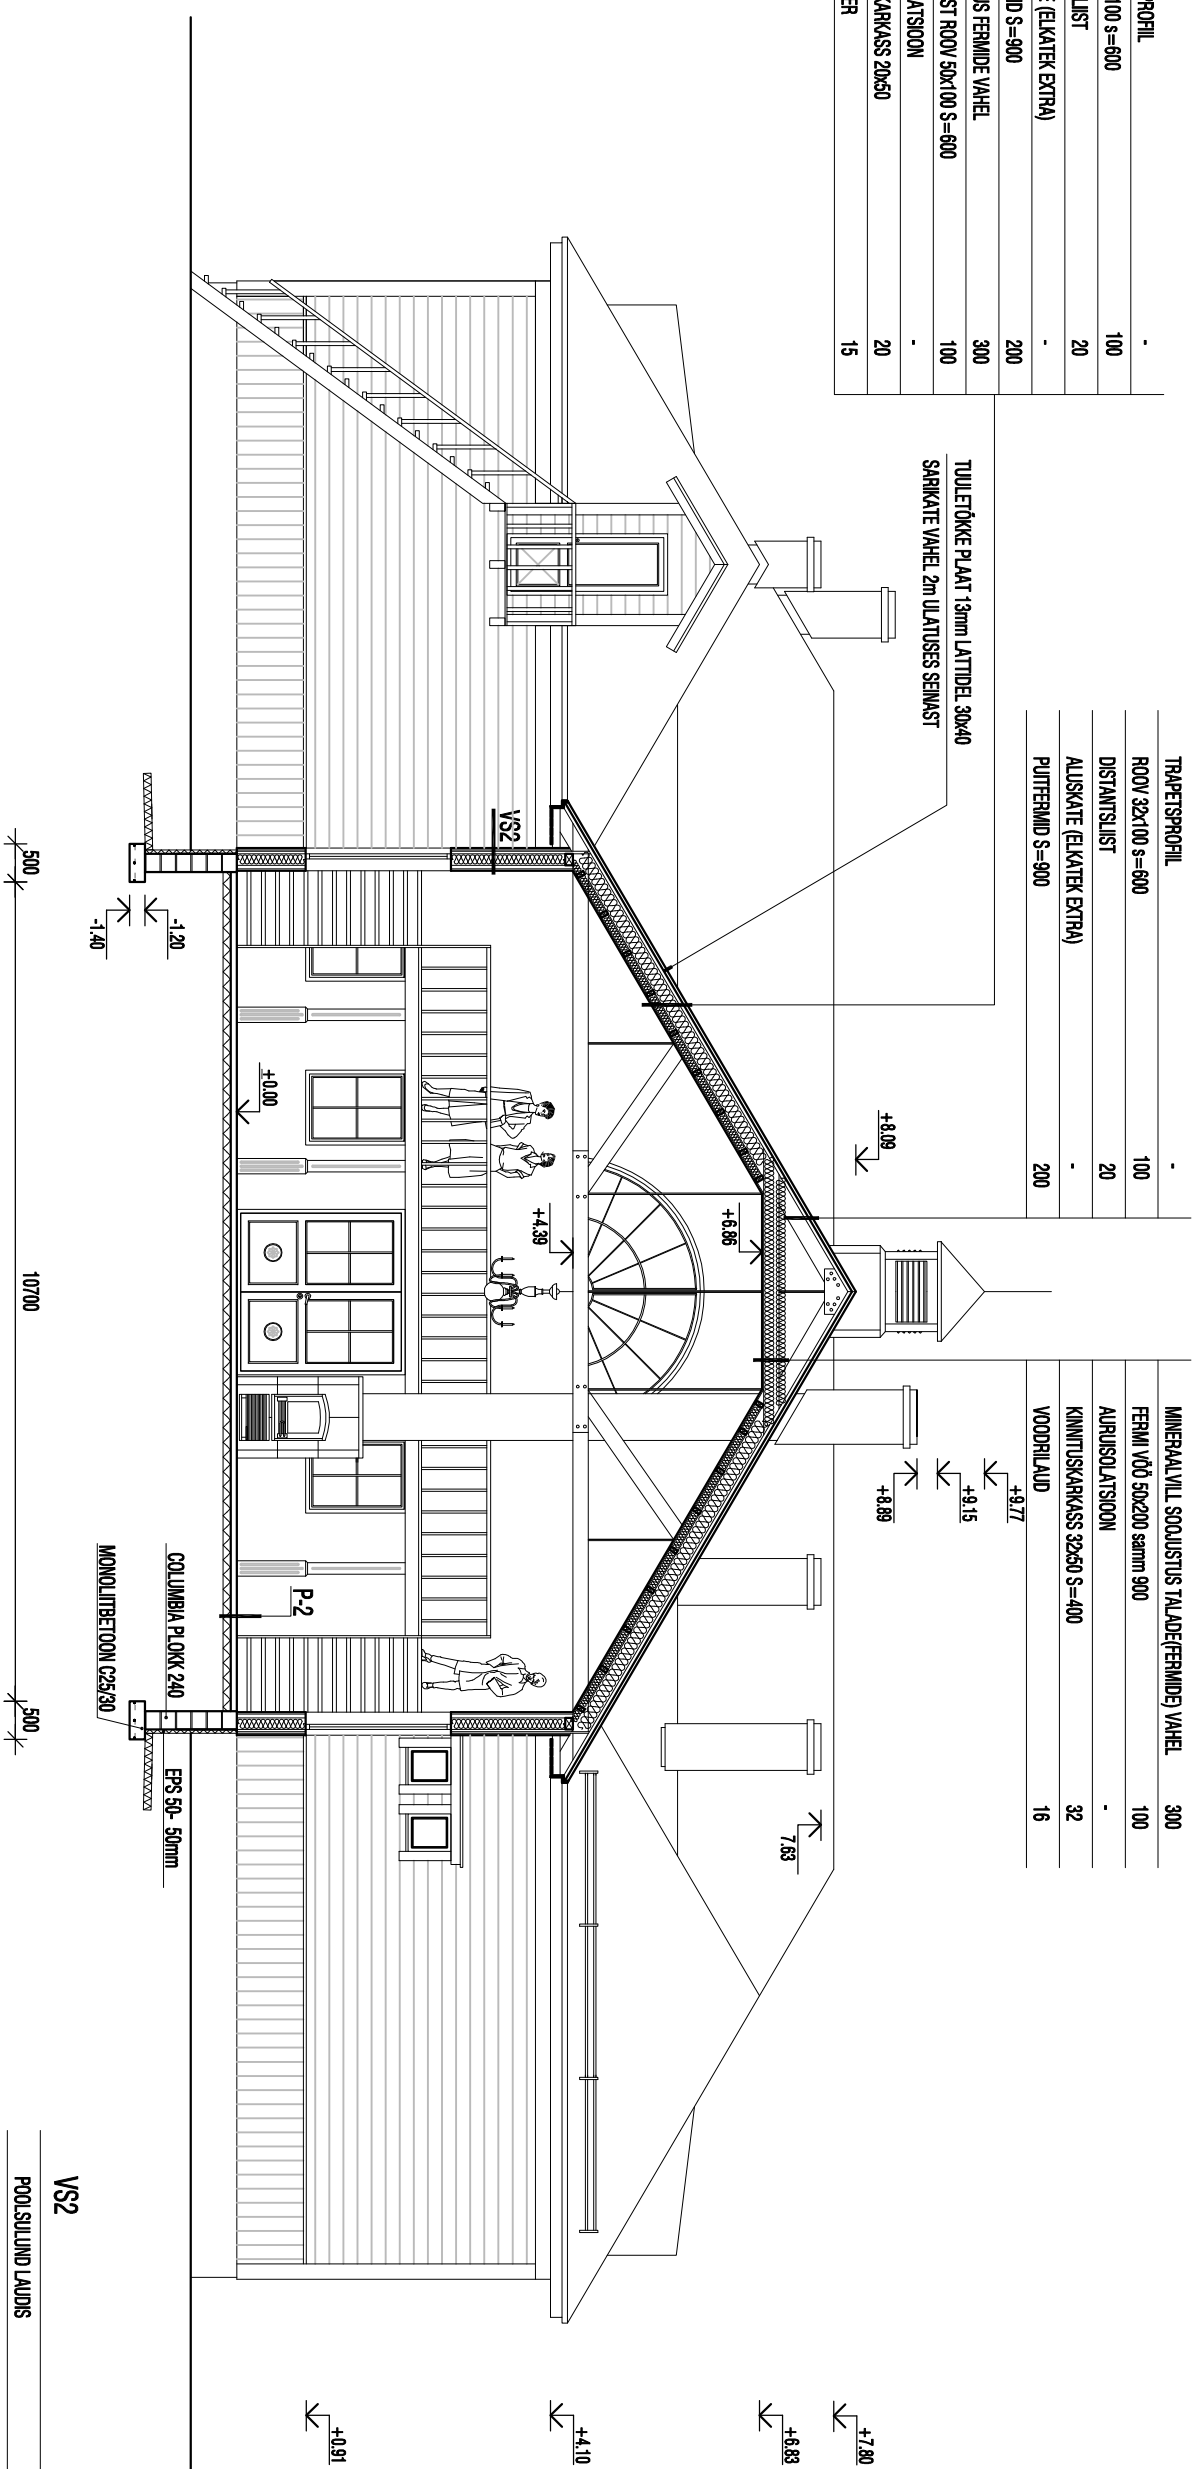

VS2	
POOLSULUND LAUDIS	22
DISTANTSILIST	20
OSB PLAIT	15
KLAASVILL-SOOJUSTUS	200
PUTKARKASS 75x200	200
KASEVINEER	15
SISEVIMISTLUS	-

MÄRKUSED

- * OSB PLAUDI HORISONTAALVUUGID SEINA VÄLISKIHS HAUTADA, m MALEKORRAS PAKKAUDIS
- * MAKSIMAALNE KRUVIDE VAHEKÄIGUS OSB JA VINEERPLAATIDE PIKSERVAS 100mm, MÜÜAL 200mm
- * OSB JA VINEER MONTAÄŽIKS KASUTAJADA KRUUVISID 3,7x60 NING MONTAÄŽILIM
- * VUNDAMENTIDE ARMEERIMINE LAHENDATAKSE KONSTRUKTIIVSE OSAGA
- * PUTTERMID LAHENDATAKSE KONSTRUKTIIVSE OSAGA

 MELOTRIX GROUP Kõo, tee 23 End MTJR EET0000550		OBJEKT NIMETUS KÜLASTUSKESKUSE REKONSTRUEERIMINE	TÖÖ NR. Km 177/10
KOOSTAS PEETER AUNAPU	OBJEKT ASUKOHT TAHEVA VALD LAANEMETSA KÜLA KOOLITUSKESKUSE MAAÜKSUS	JOONIS LÕIGE 2-2	KUP-ÄEV 20.07.2010
TELLUA	ERIALA AE	MÕÖTKAVA 1:100	JOONISE NR. AE-04
	STAADIUM EELPROJEKT		