


LÕIGE 3-3

OLEMASOLEVAD KATUSEKATTE KONSTRUKTSIOON	-
OLEMASOLEVAD SARIKAD	200
SOOJUSTUS SARIKATE VAHEL	300
PRUSSIDEST ROOV 50x50 S=600	100
AURUSOLATSIOON	-
KINNITUSKARKASS 20x50	20
KASEVINEER VÕI VOODRILAUD	15

MINERAALVILL SOOJUSTUS PENNIDE VAHEL	300
PENNI LAETALA	200
AURUSOLATSIOON	-
KINNITUSKARKASS 32x50 S=400	32
VOODRILAUD	16

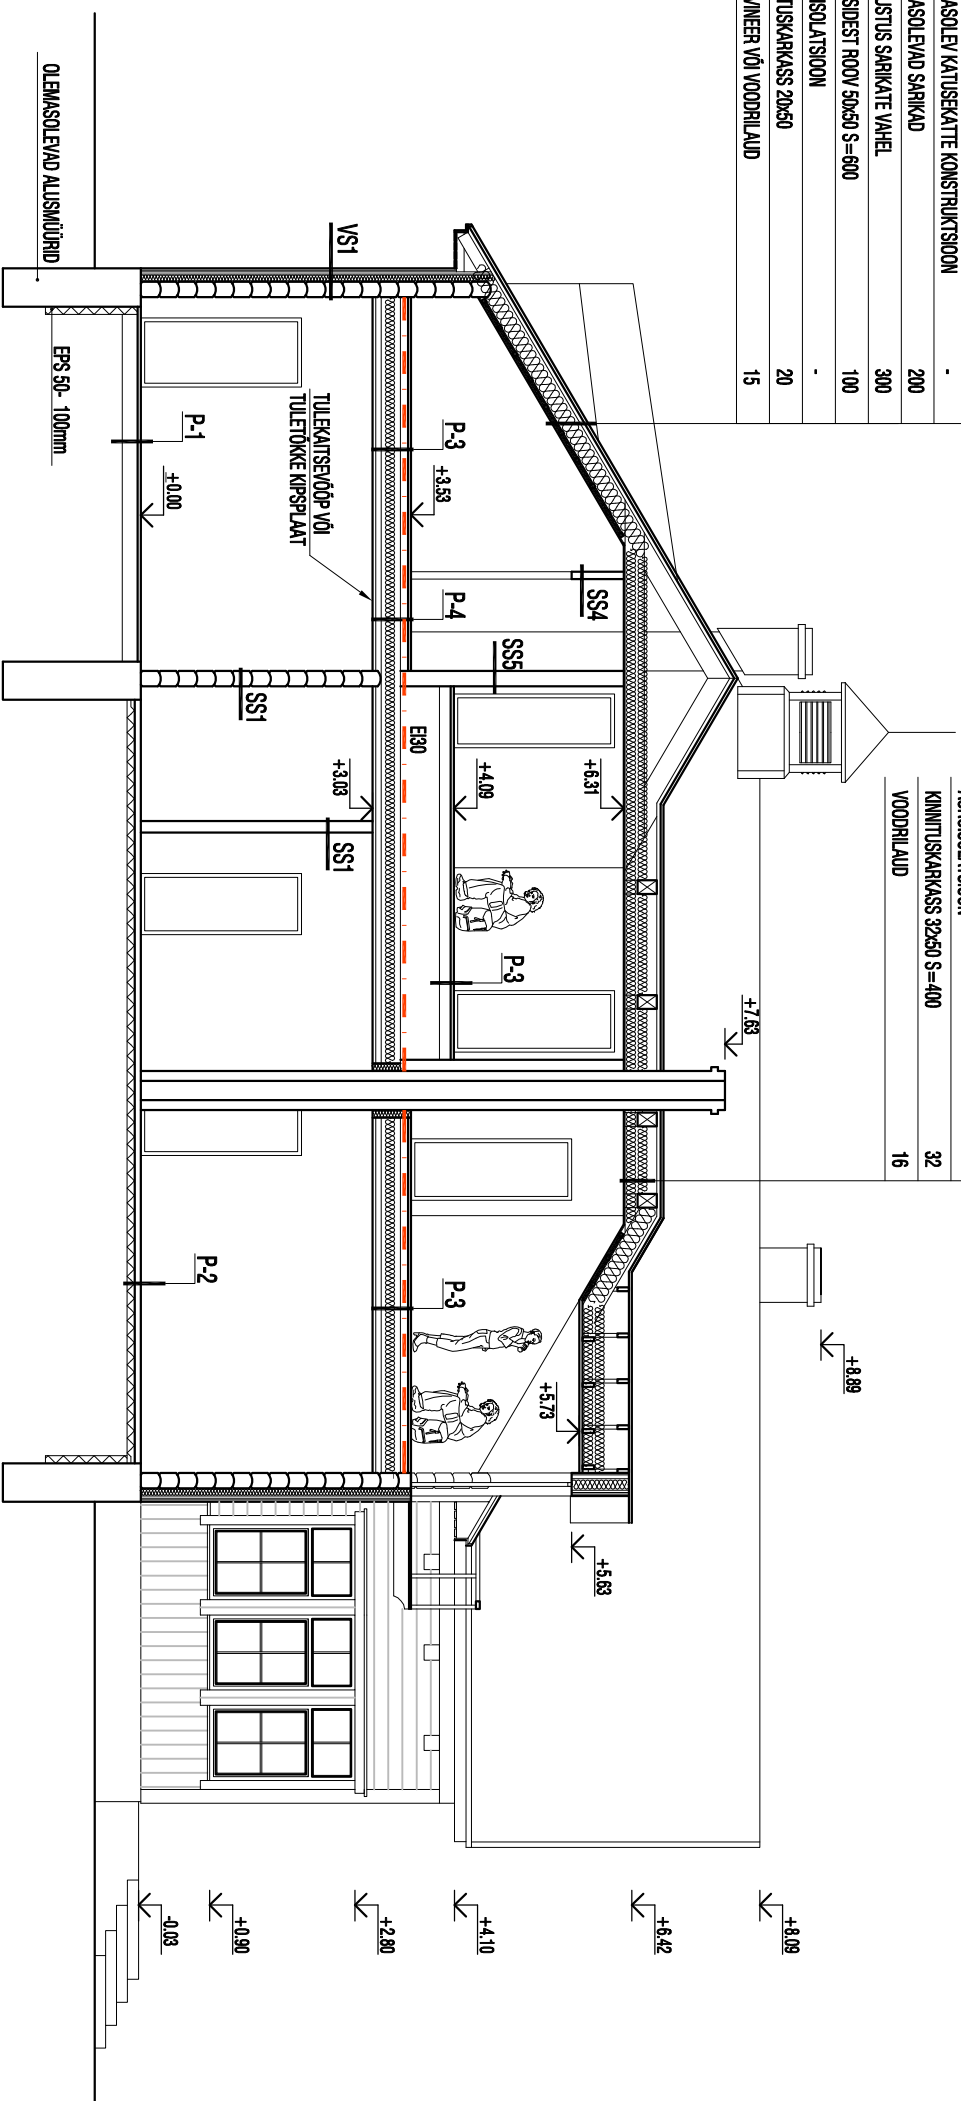

VS1	HORISONTAALNE LAUDIS	22
	DISTANTSILIST 50x20	20
	TULETÕRKE PLAAT	13
	SOOJUSTUS KARKASSI VAHEL	100
	VERTIKAALNE KARKASS 50x100	100
	OLEMASOLEV RÕHTPRUSS SEN	~200
	SISEMINISTLUS	-
SS-1	SISEMINISTLUS	-
	OLEMASOLEV SEINAKONSTRUKTSIOON	150..200
	SISEMINISTLUS	-
SS-4	SISEMINISTLUS	13
	KIPSPLAAT	66
	METALLKARKASS 66mm	66
	KLAASVILL HEIUSOLATSIOON 66mm	66
	KIPSPLAAT	13
	SISEMINISTLUS	-
SS-5	POOLSILUND LAUDIS VÕI KIPSPLAAT	13
	EHTUSKARTONG	-
	PUTKARKASS 50x150	150
	KLAASVILL-HEIUSOLATSIOON	100
	EHTUSKARTONG	-
	POOLSILUND LAUDIS VÕI KIPSPLAAT	13

 Kõo, tee 23 End MTR EEP000550		OBJEKT NIMETUS KÜLASTUSKESKUSE REKONSTRUEERIMINE	TÖÖ NR. Km 177/10
KOOSTAS PEETER AUNAPU	OBJEKT ASUKOHT TAHEVA VALD LAANEMETSÄ KÜLA KOOLITUSKESKUSE MAALUKSUS	JOONIS LÕIGE 3-3	KLUPA/EV 20.07.2010
TELLUA	ERIALA AE	MÕÖTKAVA 1:100	JOONISE NR. AE-05
	STAADIUM EELPROJEKT		