



# VAADE LÄÄNEST

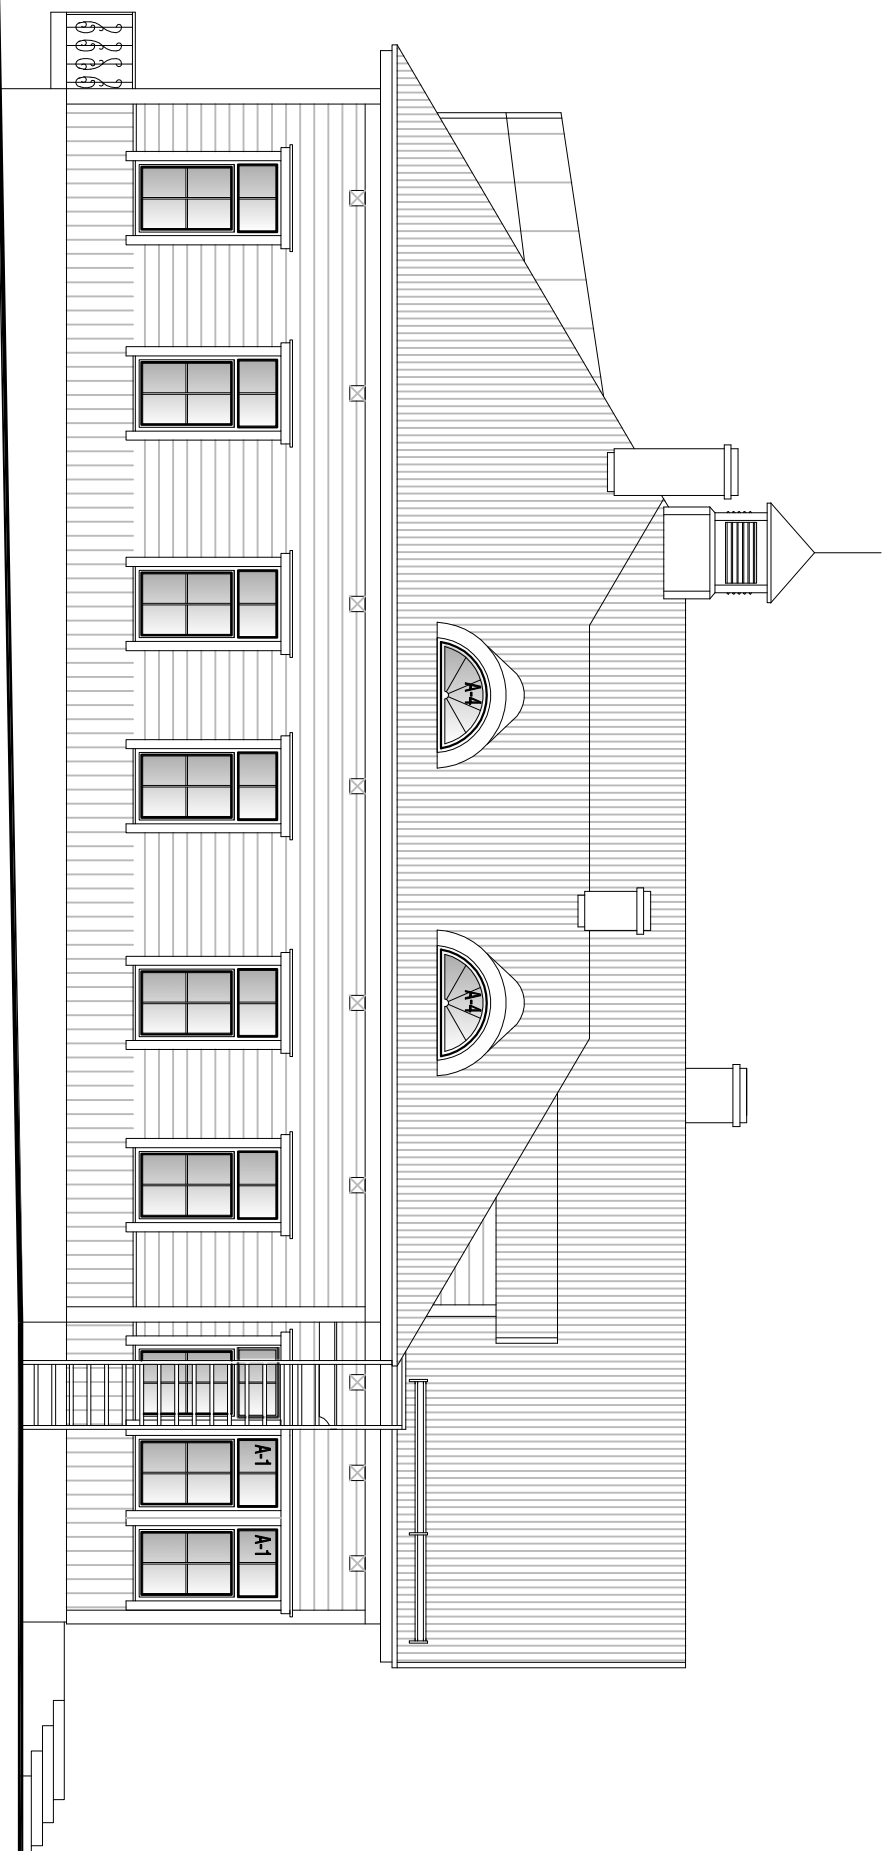

 Kõo tee 231 End MTR EEP000550	OBJEKTINIMETUS	KÜLASTUSKESKUSE REKONSTRUEERIMINE		TÖÖ NR.	Km 177/10
	OBJEKT/ASUKOHT	TAHEVA VALD LAANEMETSA KÜLA KOOLITUSKESKUSE MAALUKSUS		JOOINIS	VAADE LÄÄNEST
KOOSTAS	PEETER AUNAPU	ERIALA	AE	MOOTKAVA	1:100
TELLUA		STAADIUM	EELPROJEKT	KULP/ÄEV	20.07.2010
				JOOINISE NR.	AE-08