



# VAADE LÕUNAST

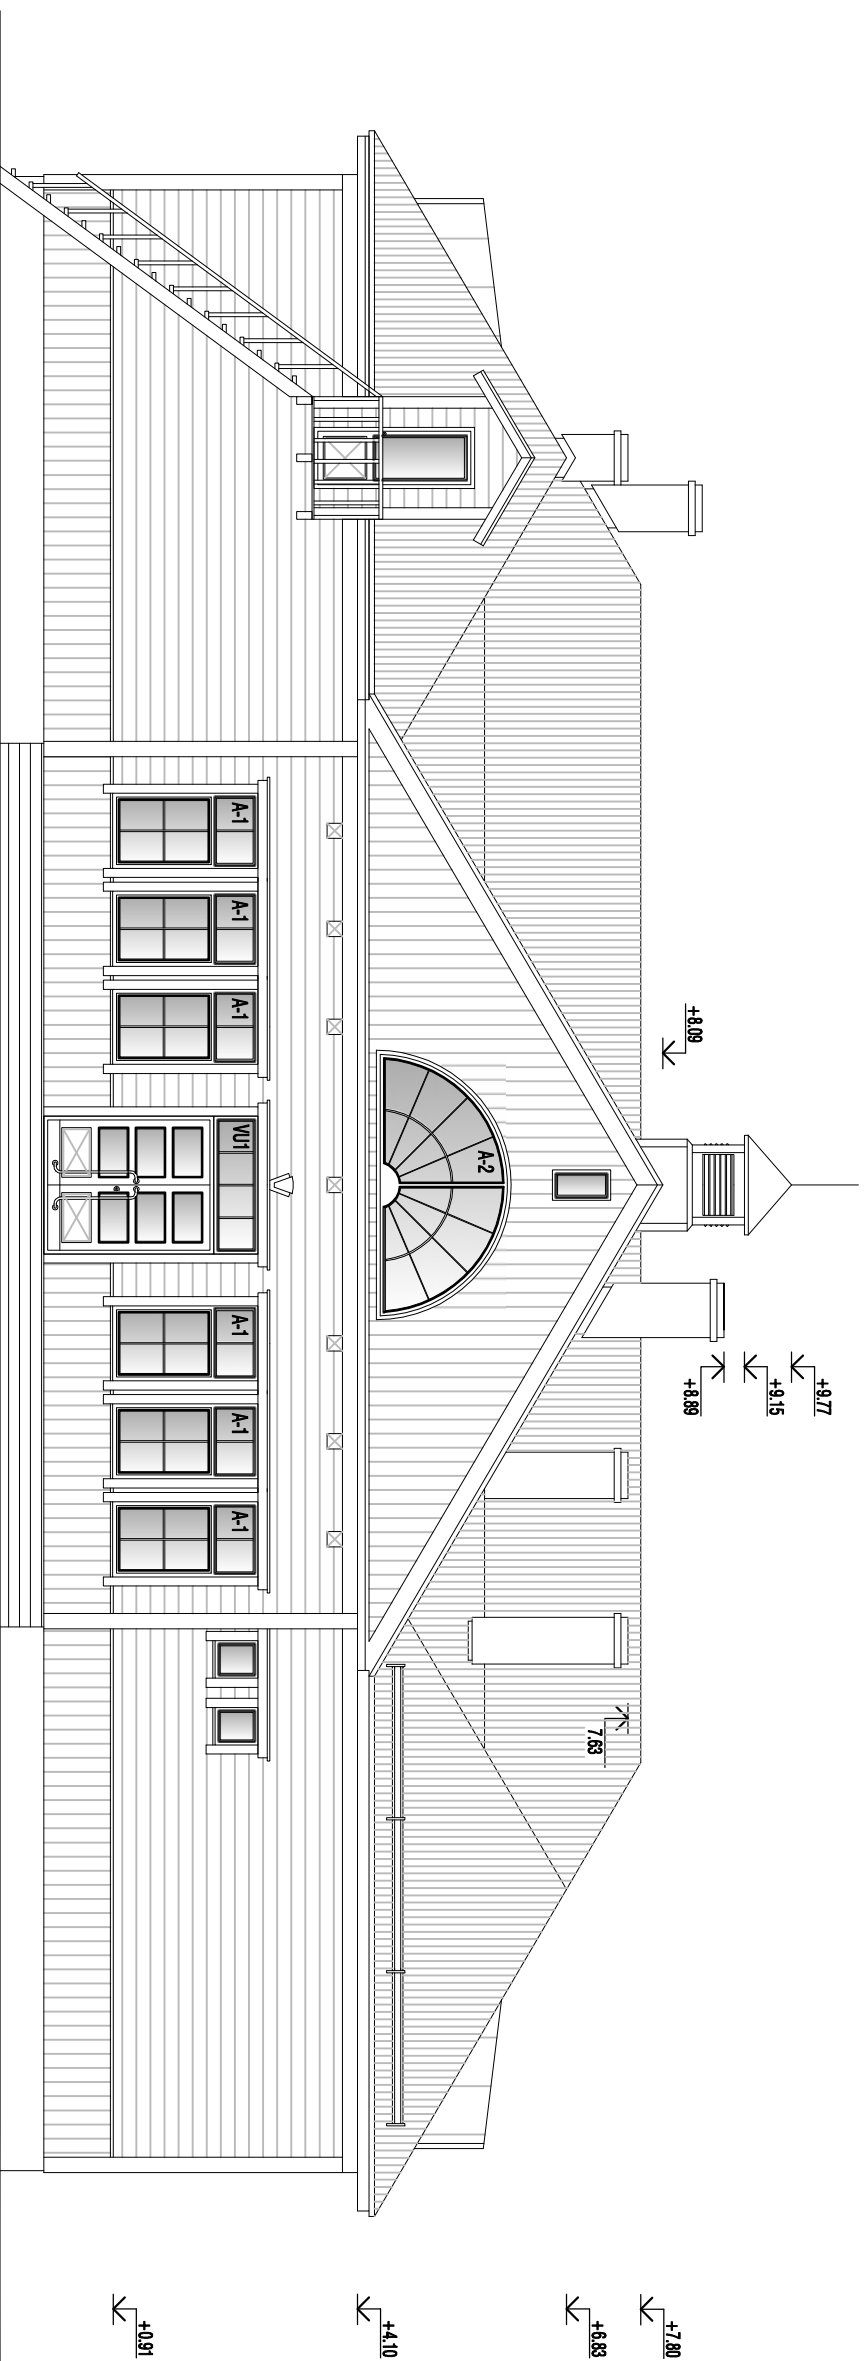

## MÄRKUSED

- \* RUSTTUD VOODILAUD PÕHIFASSAADI PILASTITES 300 x 28, FREES-SOONE LAIUS 30 mm, SUGAVUS 15 mm, TOON - TUMEEREEZ
- \* AVATAJADE PIRILAUD 120 x 28, TOON TUMEEREEZ
- \* VIHMAVESIESTEEM SAMAS TOONIS KATUSEMATERJALIGA, RR23 (HALL)
- \* KATUSEKATTE TRAPETSPROFIL JA TARNIKUD - RR23
- \* MÕÜRITUD KORSTNAD KÄETUD PLEKIGA, TOON RR 23
- \* FASSAADI LAUDISE PUTPINNAID - HELEEREEZ
- \* TUULEKASTID, RÄÄSTALAUD, TUULELAUD - TUMEEREEZ
- \* AKNAID JA UKSED - VALGE
- \* SOKKEL, VÄLSTREND - HALL
- \* RÕDU SEPSPIRDED - MUST

 Kõo tee 23 Dno MTR EEP000550	OBJEKTI NIMETUS	<b>KÜLASTUSKESKUSE REKONSTRUEERIMINE</b>		TÖÖ NR.	<b>Km 177/10</b>
	OBJEKTI ASUKOHT	<b>TAHEVA VALD LAANEMETSA KÜLA KOOLITUSKESKUSE MAALÜKSUS</b>		JOOINIS	<b>VAADE LÕUNAST</b>
KOOSTAS	<b>PEETER AUNAPU</b>	ERIALA	<b>AE</b>	MÕÕTKAVA	1:100
TELLUA		STADIUM	<b>EELPROJEKT</b>	KLUPAEV	20.07.2010
				JOOINISE NR.	<b>AE-06</b>