



VAADE PÕHJAST

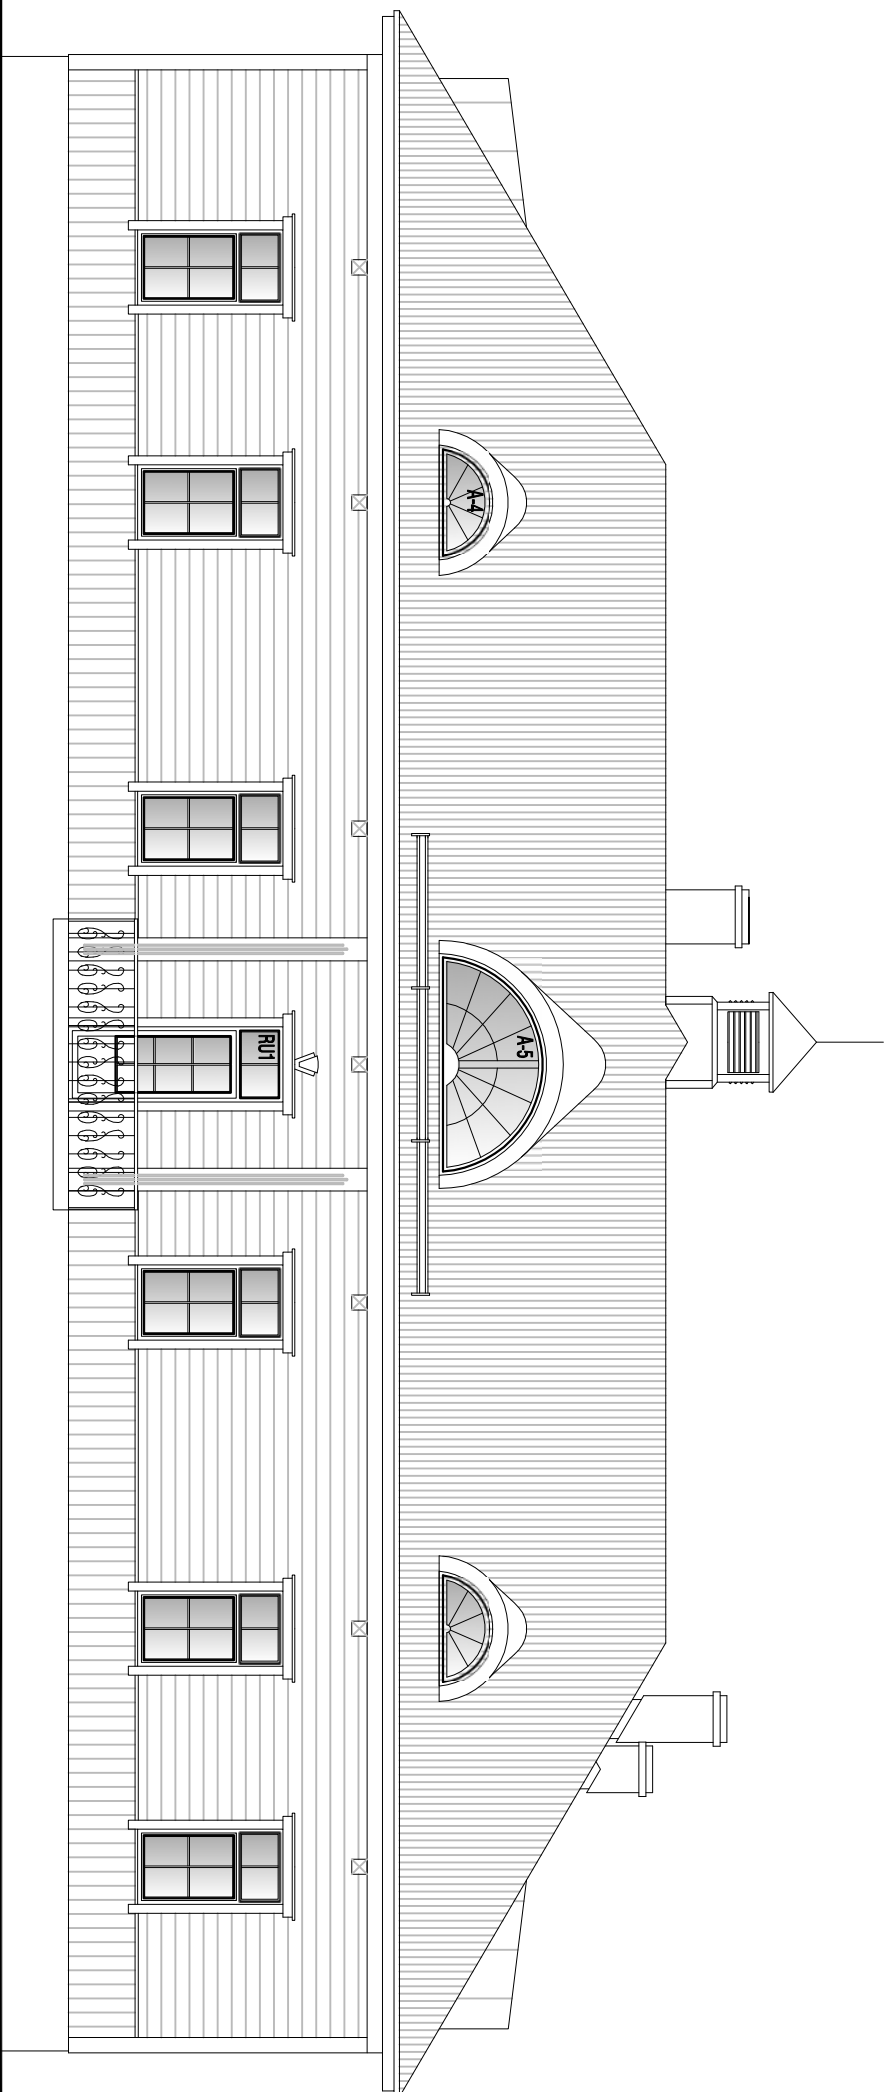

 Kõo tee 231 End MTR EEP000550		OBJEKTINIMETUS		TÖÖ NR.	
KOOSTAS PEETER AUNAPU		KÜLASTUSKESKUSE REKONSTRUEERIMINE		Km 177/10	
TELLUJA		OBJEKT/ASUKOHT TAHEVA VALD LAANEMETSA KÜLA KOOLITUSKESKUSE MAALUKSUS		JOOINIS	
				VAADE PÕHJAST	
		ERIALA AE		MÕÕTKAVA 1:100	
		STAADIUM EELPROJEKT		KUP/ÄEV 20.07.2010	
				JOOINISE NR. AE-07	